


REFERENCE CADASTRALE :
 Section : E
 Parcelle : 883
 Superficie : 3736 m²


TABLEAU DES SURFACES PROJET	
Désignations	Surfaces (m ²)
Terrain total	3 736
Surface de plancher	1 024.78
Emprise au sol	1 130.70
Aire de stationnement	2 971.80
circulation	2 020.30
stationnement	951.50
Espaces verts	678.60

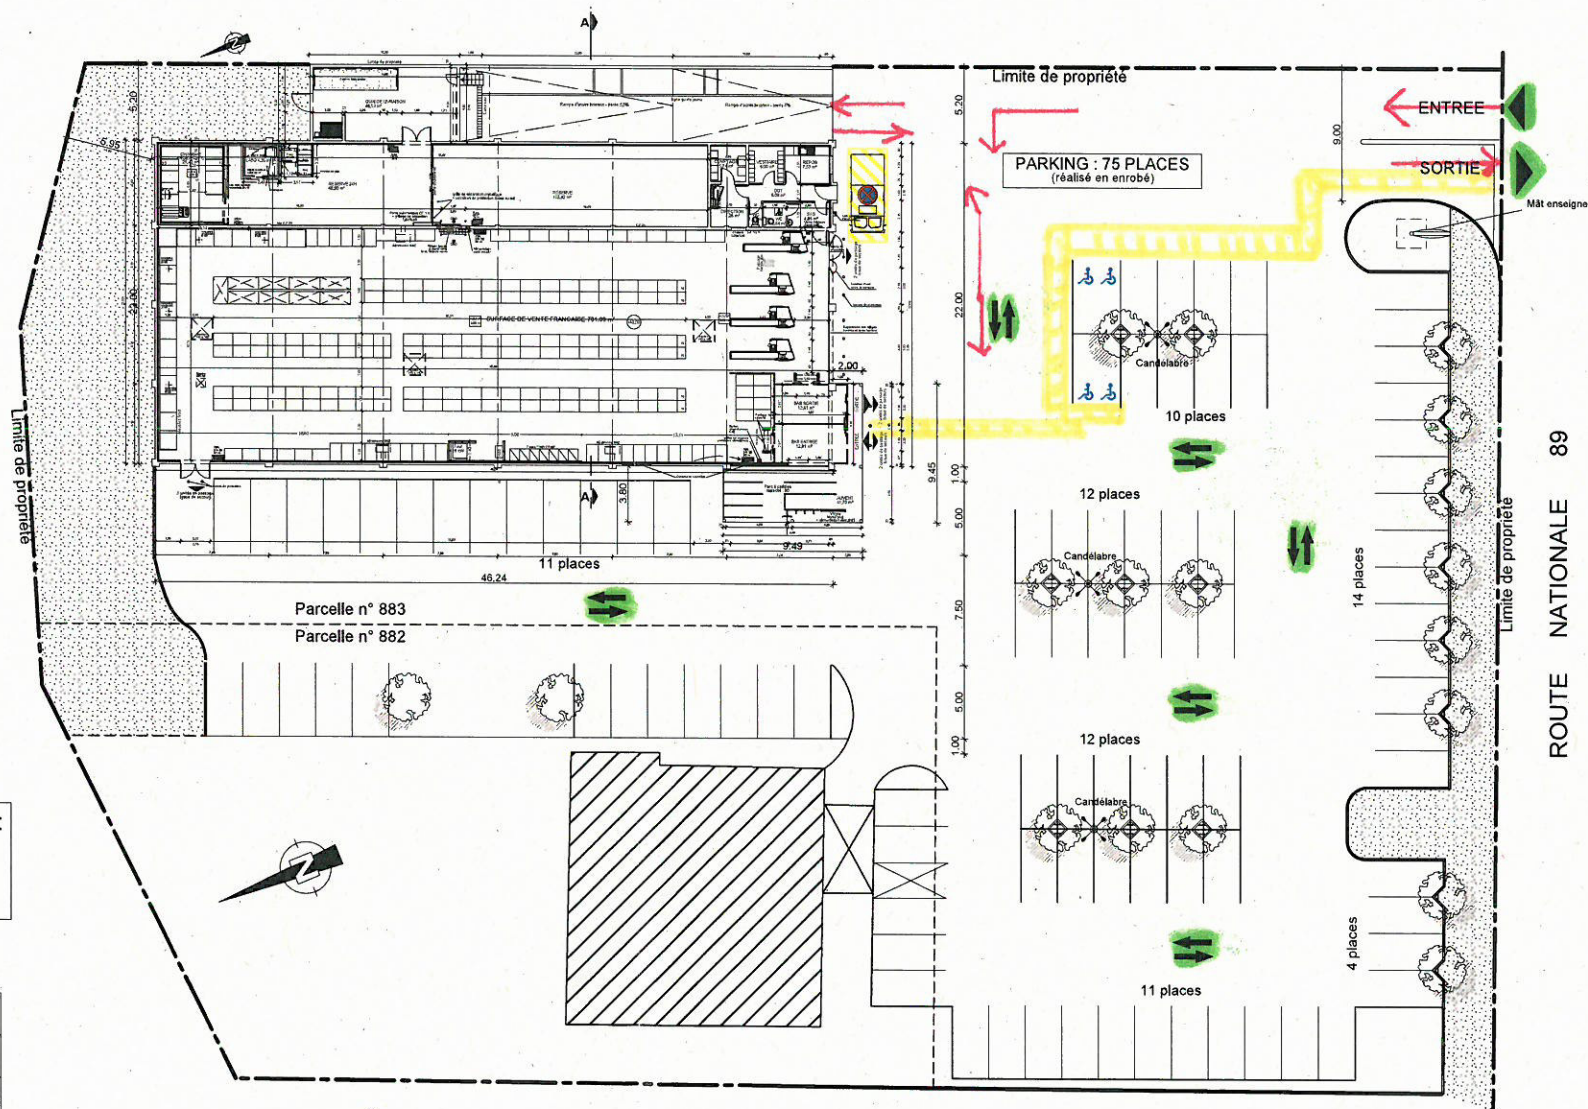

2000
 Jean-Sébastien
 LIDL
 ARCHITECTE

Plan de masse - PROJET
 Echelle 1/500° - Le 16/01/2014

LIDL
 Lieudit Brion - RN 89
 24700 MONTPON - MENESTEROL

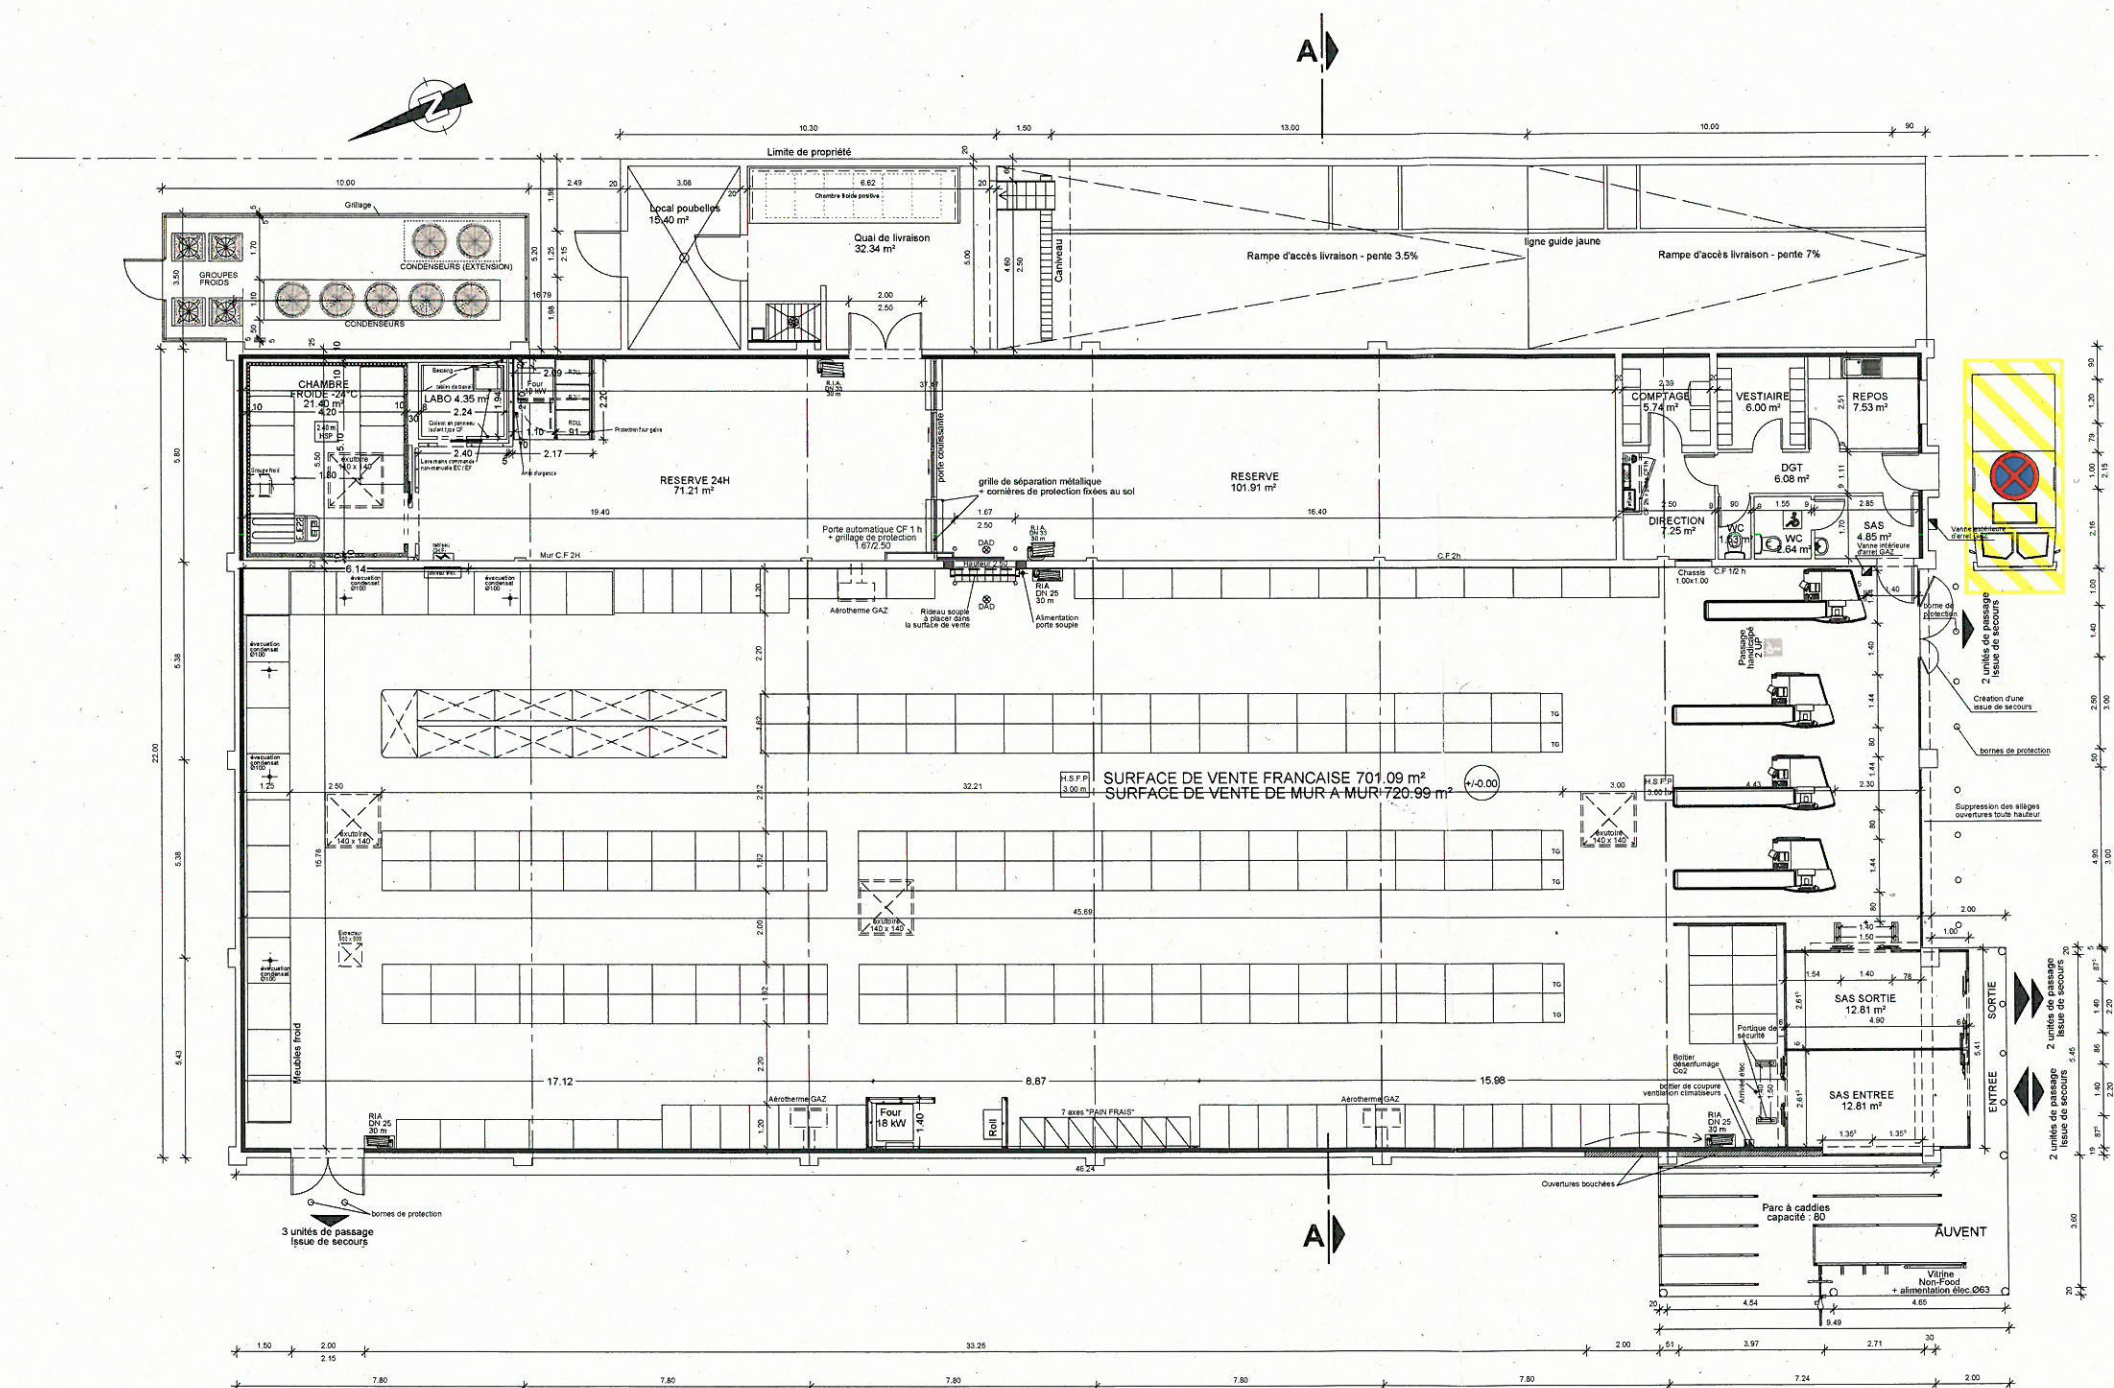

Emprise au sol : 1130.70 m²
Surface de plancher : 1024.78 m²

TABLEAU RECAPITULATIF DES SURFACES INT.	
Surface de vente française	701.09 m ²
Sas	25.62 m ²
Bureau et locaux sociaux	41.62 m ²
Réserve + Quai de livraison	205.46 m ²
Chambre froide	21.40 m ²
Labo	4.35 m ²
Local poubelles	15.40 m ²
TOTAL :	1 014.94 m²

DETAIL DES SURFACES INTERIEURES	
Surface de vente française	701.09 m ²
Sas entrée / sortie	25.62 m ²
Sas sanitaire	4.85 m ²
Sanitaire PMR	2.64 m ²
Dégagement	6.08 m ²
Sanitaire	1.53 m ²
Comptage	5.74 m ²
Direction	7.25 m ²
Repos	7.53 m ²
Vestiaire	6.00 m ²
Réserve	101.91 m ²
Réserve 24h	71.21 m ²
Chambre froide	21.40 m ²
Labo	4.35 m ²
Quai de livraison	32.34 m ²
Local poubelles	15.40 m ²
TOTAL :	1 014.94 m²

AT/DP - Plan intérieur - PROJET
Echelle 1/200° - Le 03/10/2013

AT/DP - Plan intérieur - PROJET
Echelle 1/200° - Le 03/10/2013

LIDL
Lieudit Brion - RN 89
24700 MONTPON - MENESTEROL