


Pergolas photovoltaïques
268 m² panneaux photovoltaïques:
20 places couvertes

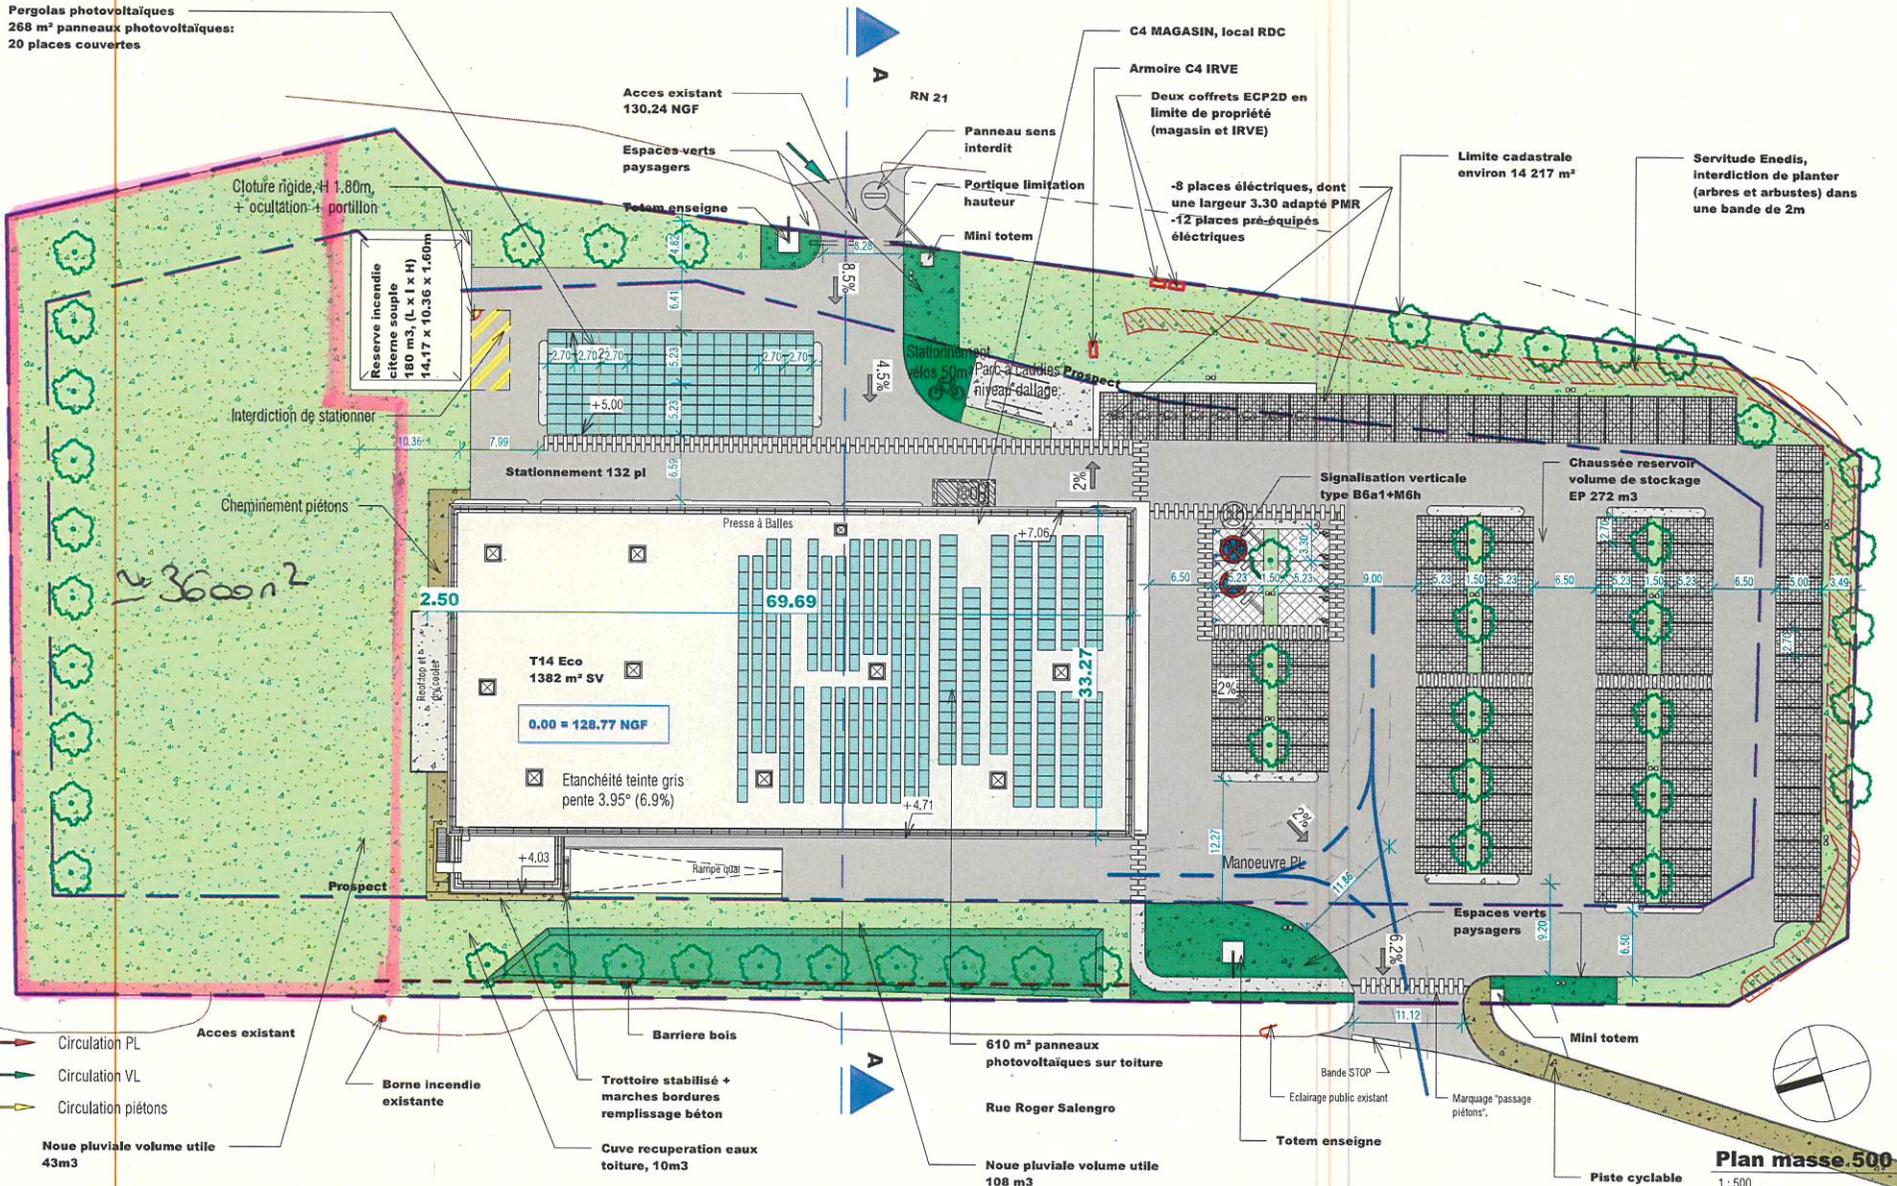

- Circulation PL
- Circulation VL
- Circulation piétons

Noe pluviale volume utile
43m³

LIDL AUCH
2 RUE ROGER SALENGRO, 32000 AUCH

DR 14
31450 BAZIEGE

DESIGNATION :
Plan masse projet - 500

TYPE MAGASIN
T 14 Eco

2.2

Type de surface	Désignation	Nombre ou m ²
1. Nombre de places de parking	dont nombre de places PMR	- 132 pl
	dont nombre de places famille	- 3 pl
	dont nombre de places véhicule électrique	- 2 pl
	dont nombre de places Prééquipées élec	- 10 pl
1.1 Stationnement vélos	dont places couvertes	- 24 pl
	dont places couvertes	- 8 pl
2. Surface des espaces de stationnement	dont couverts	- 1 848 m ²
	dont couverts	- 289 m ²
	dont non couverts	- 1 559 m ²

Type de surface	Désignation	Nombre ou m ²
3. Surface Voie de circulation (quai de livraison inclus)		- 3 693 m ²
4. Surface terrain		- 14 217 m ²
5. Surface des espaces verts		- 5 935 m ²
6. Plantations (minimum PLU: 1 arbre d'essence locale/(ep)- 22 arbres)	dont supprimées	0 arbres
	dont maintenues	0 arbres
	dont créées	47 arbres
	Total projet	47 arbres

Type de surface	Nombre ou m ²
8. Emprise au sol	- 2 453 m ²
SURFACE DE VENTE - REGLEMENTAIRE	1 382 m ²
SURFACE DE PLANCHER (5° Article R*112-2 du code de l'urbanisme)	- 2 310 m ²

DOSSIER DES OUVRAGES EXECUTES	
Date	22-02-2022
INDICE	D
ECHELLE 1/500 ⁰⁰	
ARCHITECTE: Alexandru POPICA, architecte DEA 5 Rue des Anges, Bat C 31200 TOULOUSE	

Plan masse.500
1:500