


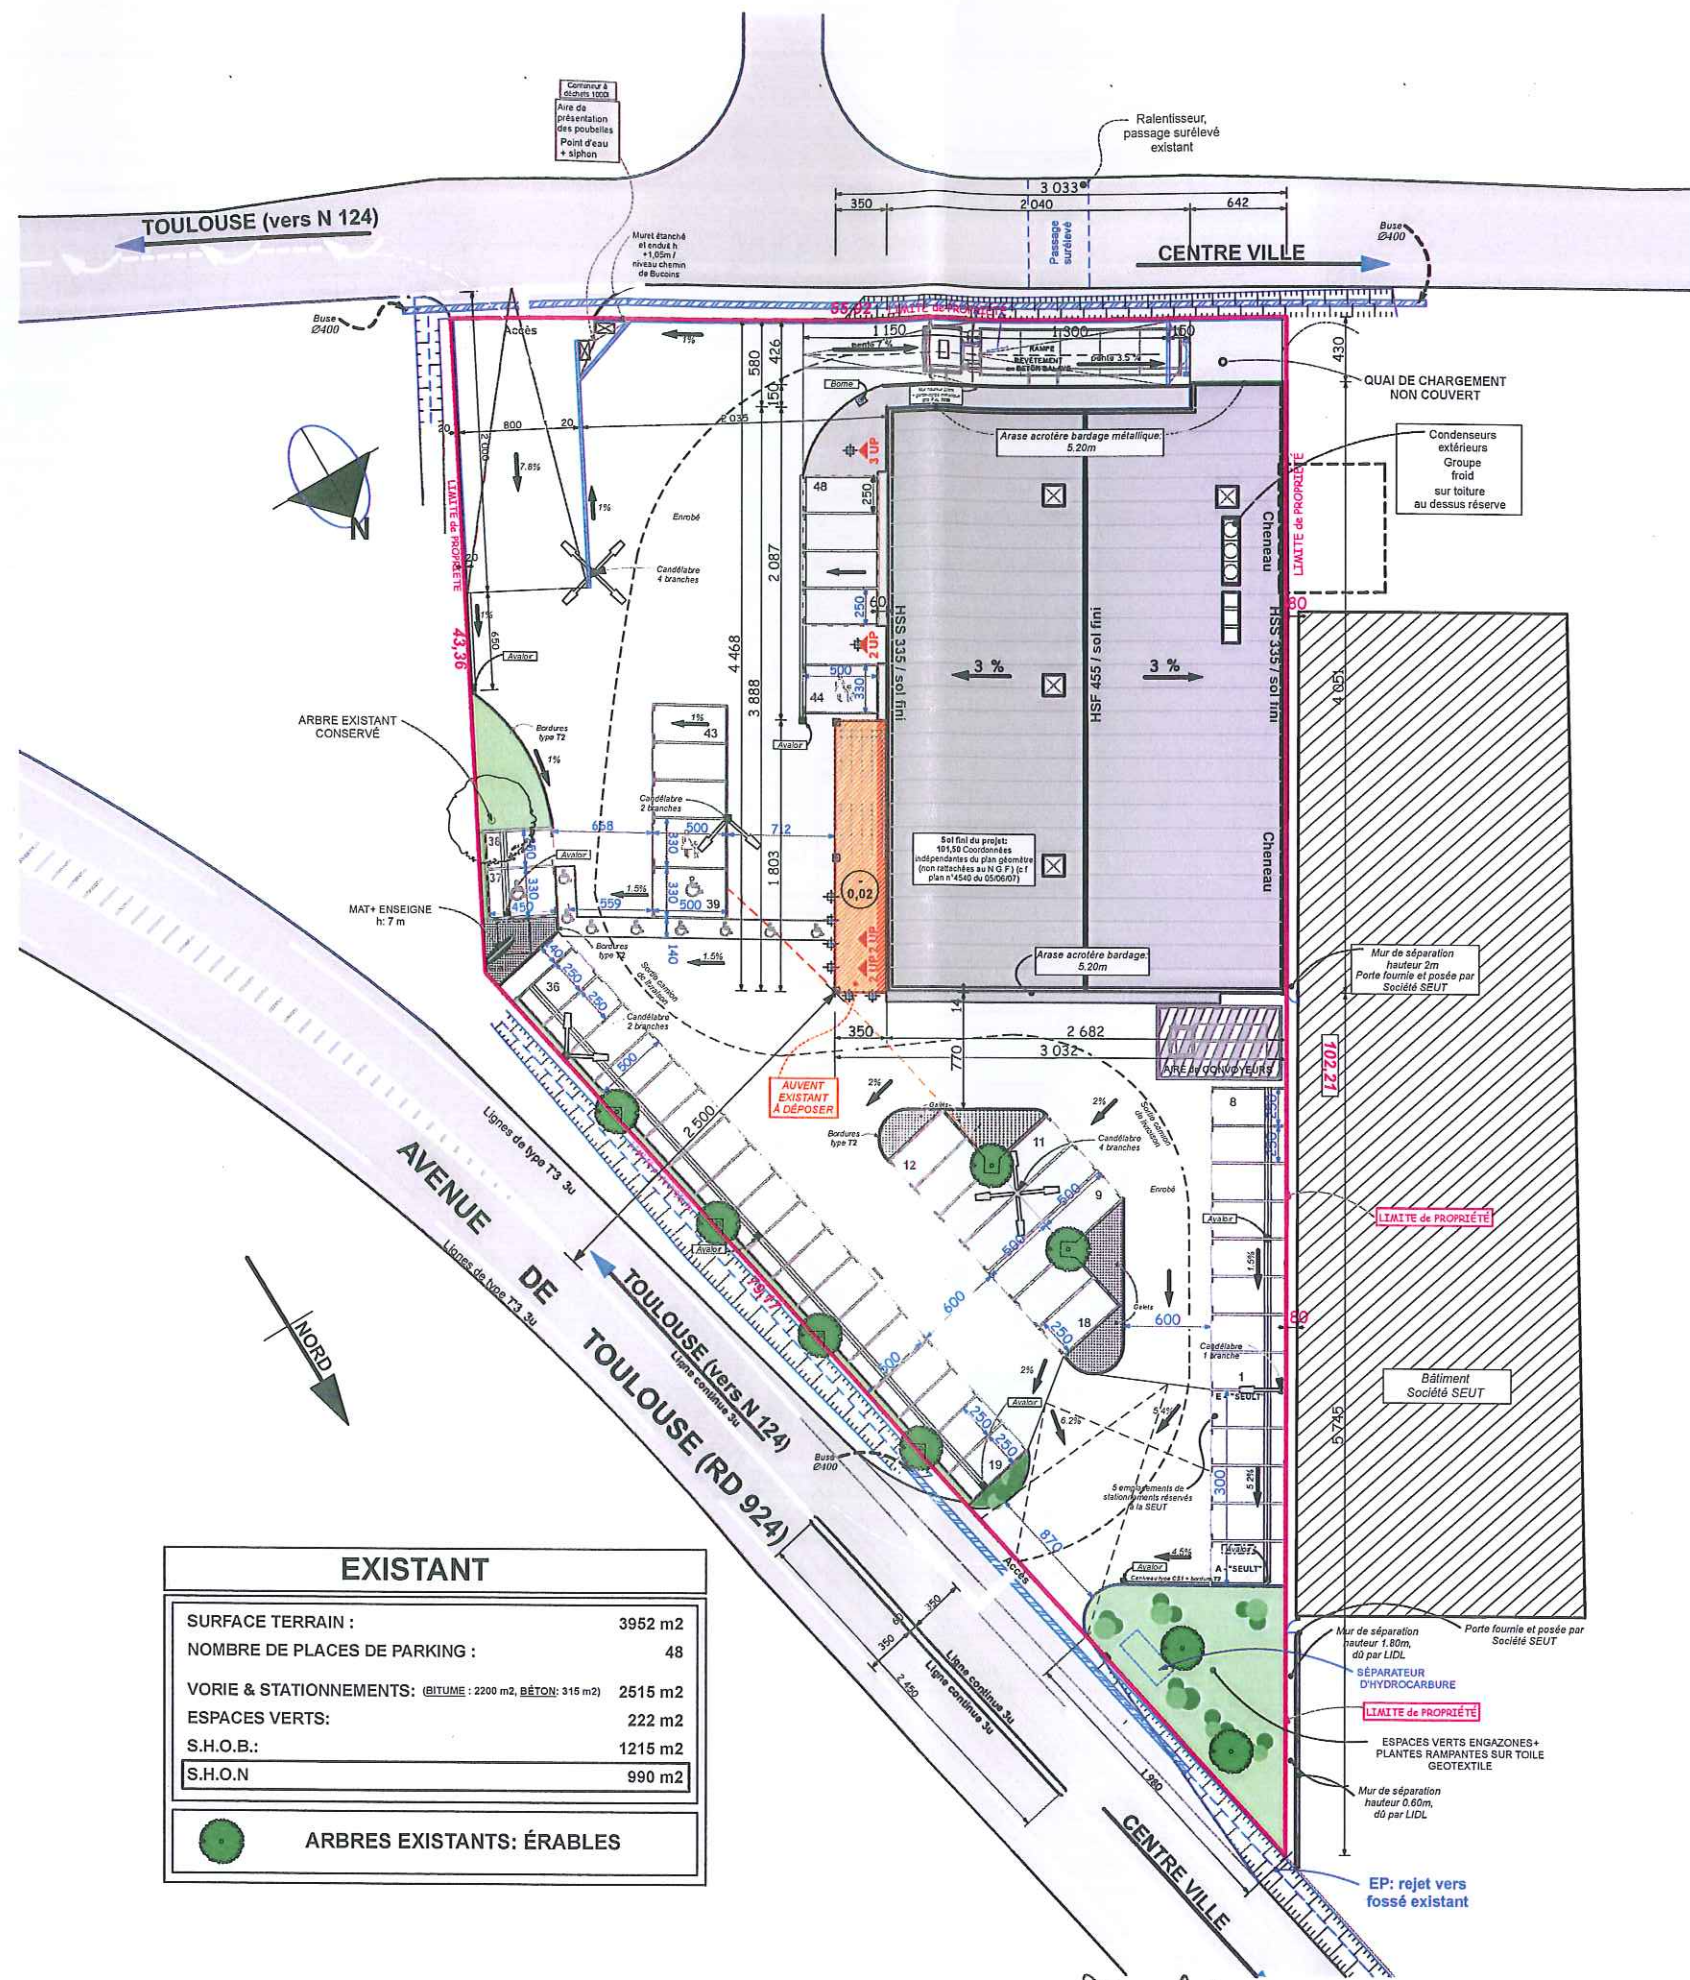

EXISTANT	
SURFACE TERRAIN :	3952 m2
NOMBRE DE PLACES DE PARKING :	48
VORIE & STATIONNEMENTS: (BITUME : 2200 m2, BÉTON: 315 m2)	2515 m2
ESPACES VERTS:	222 m2
S.H.O.B.:	1215 m2
S.H.O.N	990 m2
ARBRES EXISTANTS: ÉRABLES	

MAIRIE DE L'ISLE JOURDAIN
 REÇU Le 29 DEC. 2010
 SERVICE URBANISME

MODERNISATION D'UNE SURFACE COMMERCIALE À DOMINANTE ALIMENTAIRE 49 route de Toulouse 32600 L'ISLE JOURDAIN		Maître d'ouvrage : SNC LIDL 35 Charles Peguy 67 039 STRASBOURG		APS APD DPC PCG AMT DET DCE		DIDIER MOURAREAU ARCHITECTE D.P.L.G. 12 rue Jean Monnet 31470 FONSORRES Tel.: 05.61.91.51.59 Fax: 05.61.91.53.26 mourareau.archi@wanadoo.fr		PLAN de MASSE ÉTAT DES LIEUX Echelle : 1/500 Date: 22.12.10 Dessiné par: F.T. Indice T		PC 02 a 384 06	
---	--	---	--	-----------------------------------	--	--	--	--	--	--	--