


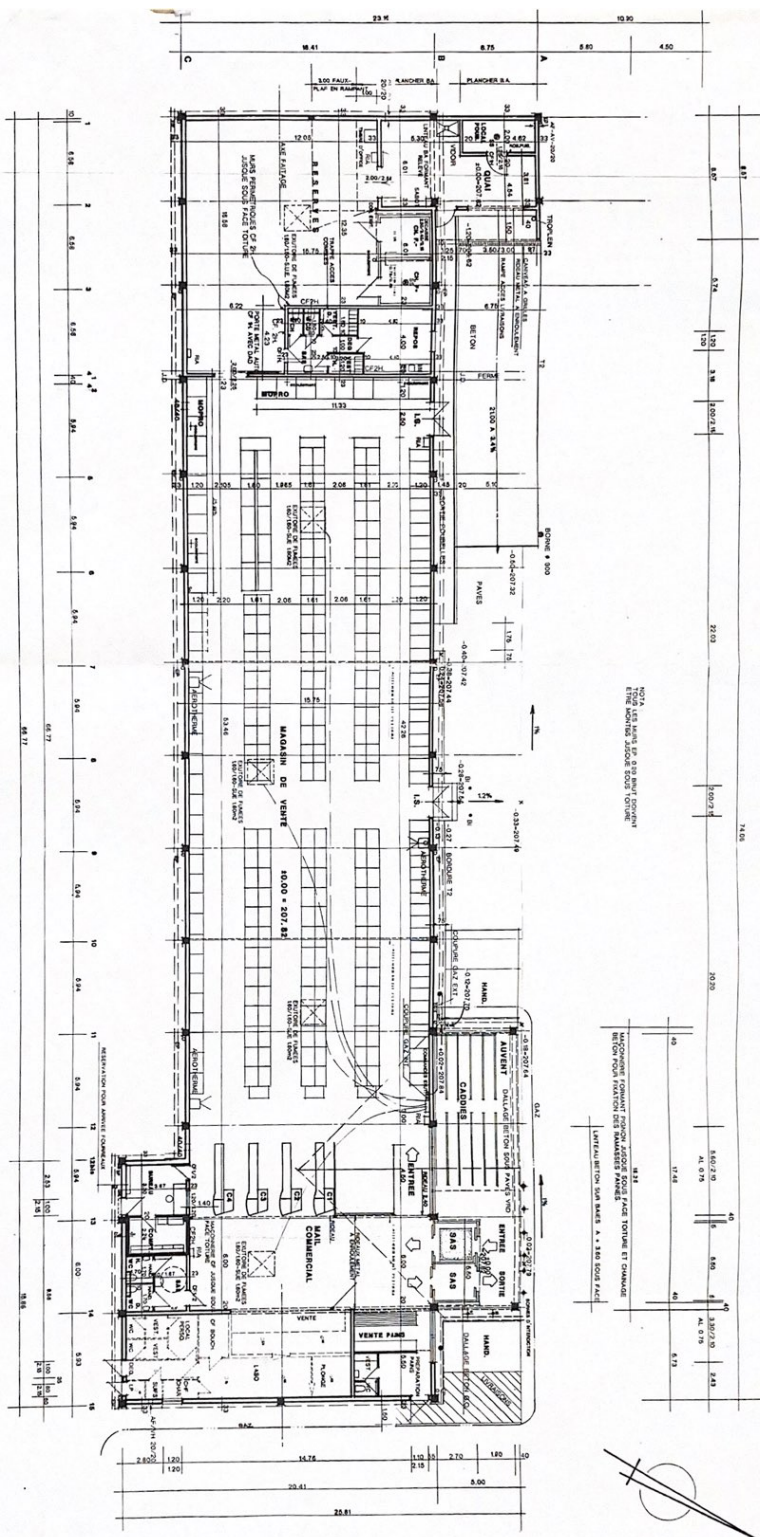

MAGASIN DE VENTE	841,99 m ²	?
VENTE PAIN	15,00 m ²	?
PREPARATION PAIN	14,00 m ²	?
VENTE BOUCHERIE	24,00 m ²	?
PREPARATION BOUCHERIE	54,95 m ²	?
MAIL COMMERCIAL	94,50 m ²	?
SAS ENTREE	7,28 m ²	?
SAS SORTIE	7,28 m ²	?
LOCALS SOCIAUX	56,39 m ²	?
LOCAL POUCELLES	9,24 m ²	?
QUAI	50,21 m ²	?
SAS	6,54 m ²	?
WC, Hommes et Handicapés	2,89 m ²	?
WC, Dames et Handicapés	2,89 m ²	?
RESERVES	197,46 m ²	?
LOCALS SOCIAUX		
BUREAU	12,11 m ²	?
COMPTAGE	8,59 m ²	?
REPOS	18,68 m ²	?
SAS	5,75 m ²	?
DEGAGEMENT	1,90 m ²	?
VESTAIRES Hommes	2,64 m ²	?
VESTAIRES Dames	3,84 m ²	?
WC, Hommes	1,44 m ²	?
WC, Dames	1,44 m ²	?
TOTAL	56,39 m ²	?