


Commune de Mehun/Yèvre

Sections BH 460


Surface : 7793 m²

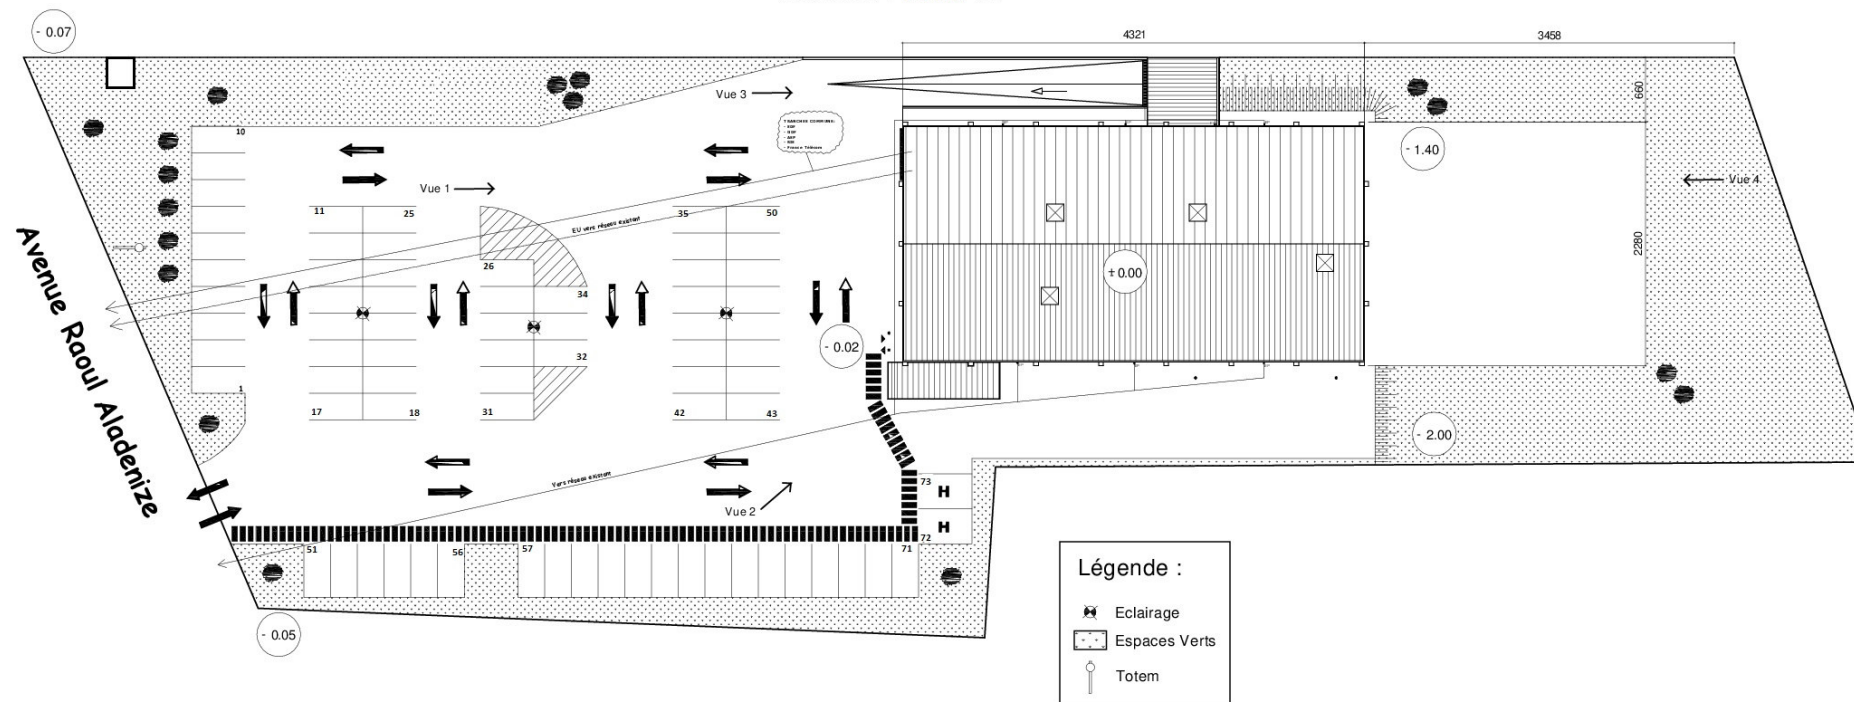


Légende :

- Eclairage
- Espaces Verts
- Totem


MASSE ACTUEL	ind. 0	ESQUISSE	Echelle : 1 / 500 Le 03.11.2010	NRéf. 2010 ME	
SARL J.L.M SERVICES 3, rue de Villebon 91160 SAULX LES CHARTREUX Tél. 01.64.54.86.88 Fax. 01.64.54.98.70 e-mail : contact@jlm-services.com		SNC LIDL - Direction Régionale RENNES PARC D'ACTIVITES BEAUGE 2 35 340 LIFFRE Tél. 02.23.25.50.61/ Fax. 02.23.25.50.89	MEHUN SUR YEVRE Avenue Raoul Aladenise Agrandissement de locaux commerciaux Département du cher (18)		

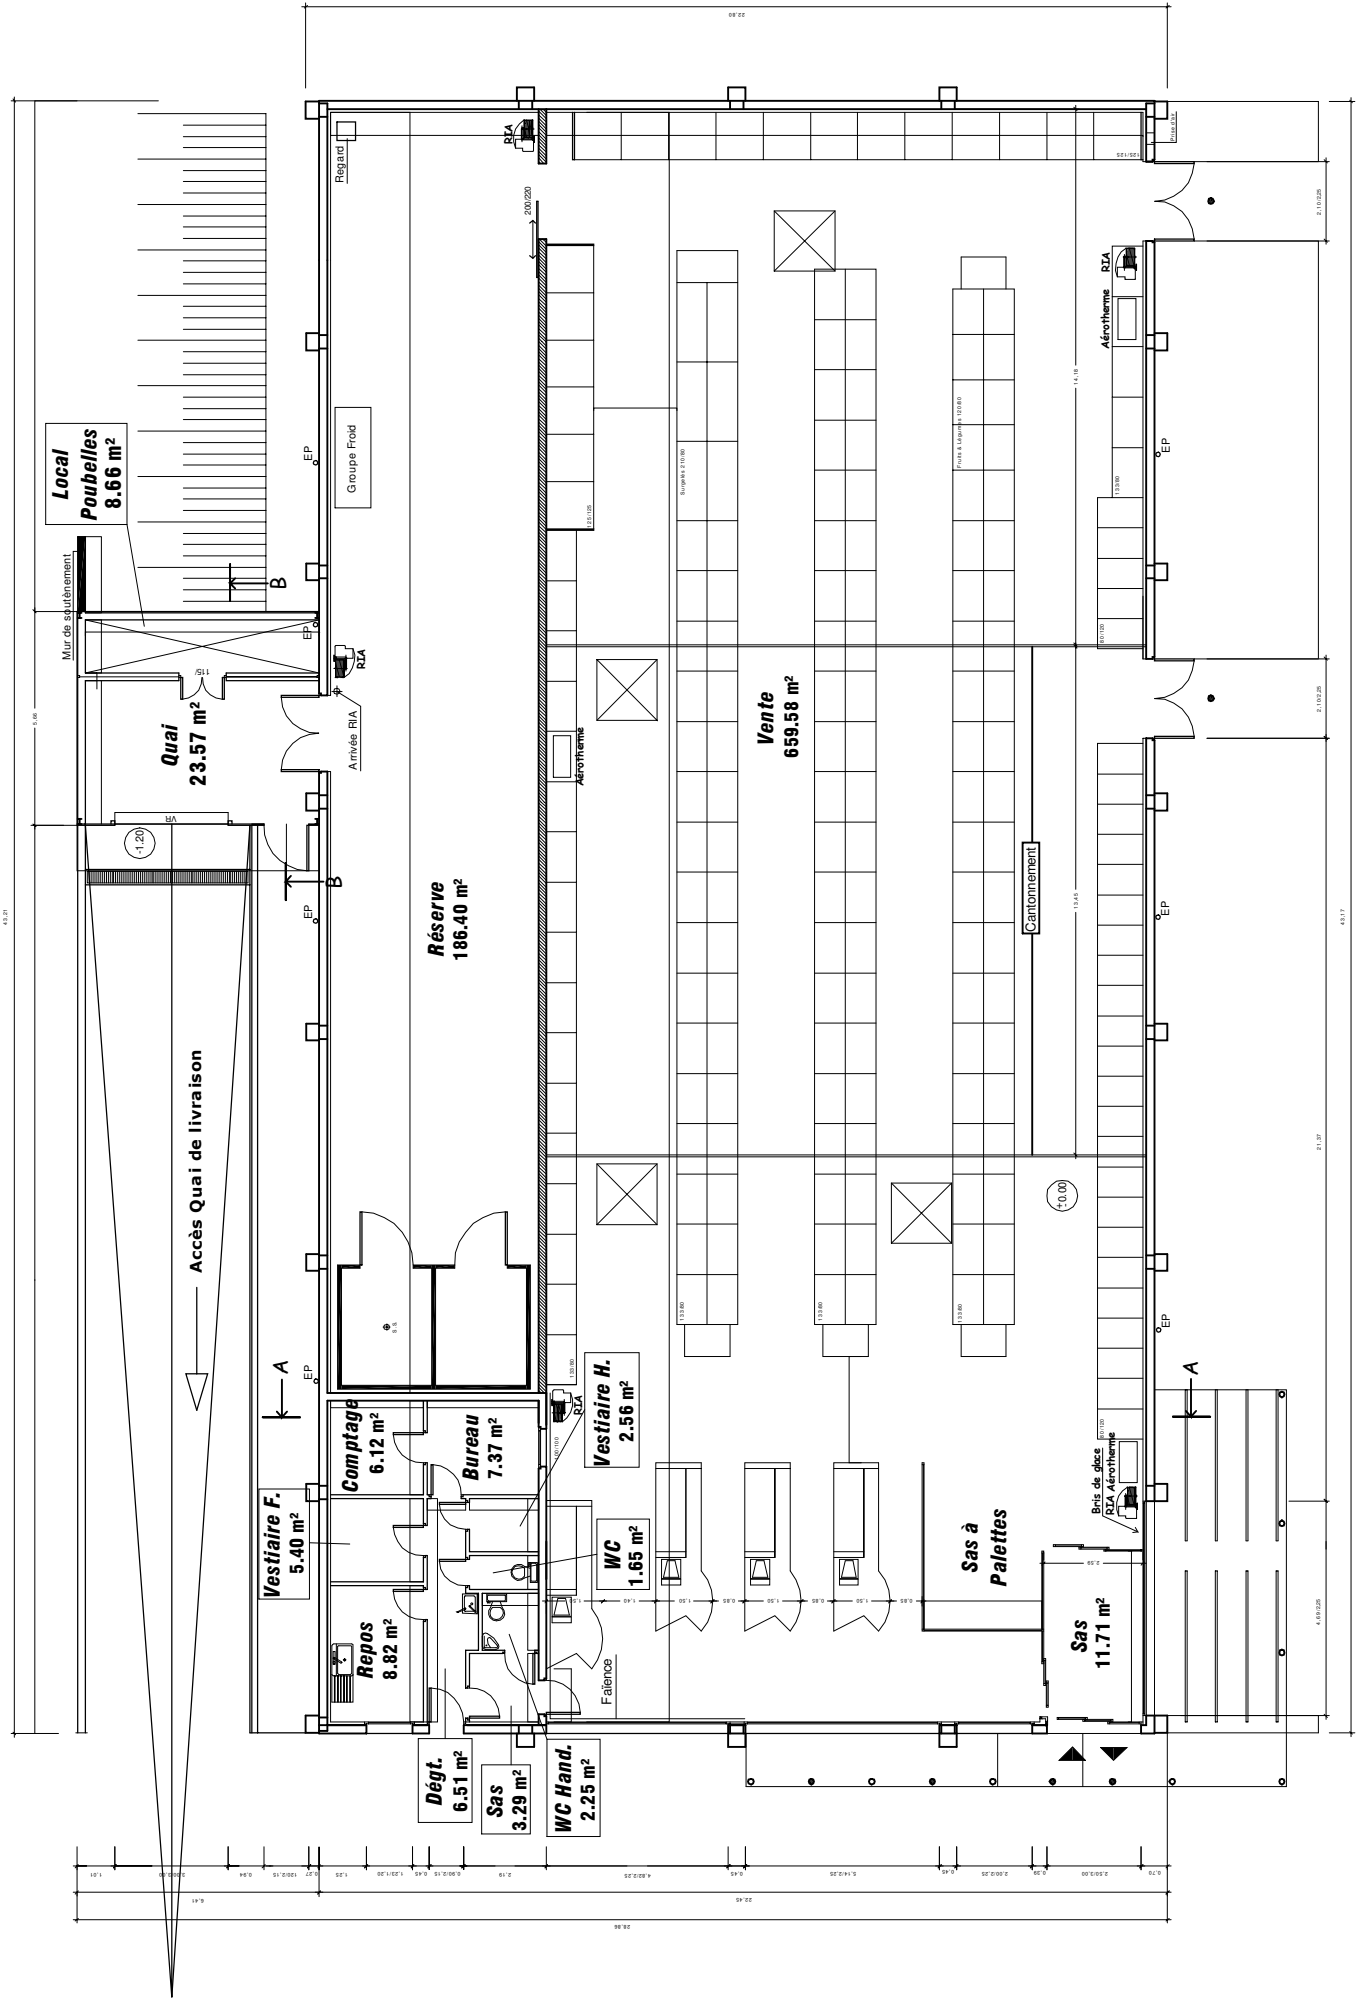


RDC ACTUEL	ind. 0	ESQUISSE	N/Réf. 2010 ME
SARL JLM SERVICES 3, rue de Villebon 91160 SAULX LES CHARTREUX Tél. - 01.64.54.86.88 Fax - 01.64.54.98.70 e-mail : contact@jlm-services.com		SNC LIDL - Direction Régionale RENNES PARC D'ACTIVITES BEAUGE 2 35 340 LIFFRE Tél. 02.23.25.50.61/ Fax. 02.23.25.50.89	
		MEHUN SUR YEVRE Avenue Raoul Aladenise Agrandissement de locaux commerciaux Département du cher (18)	

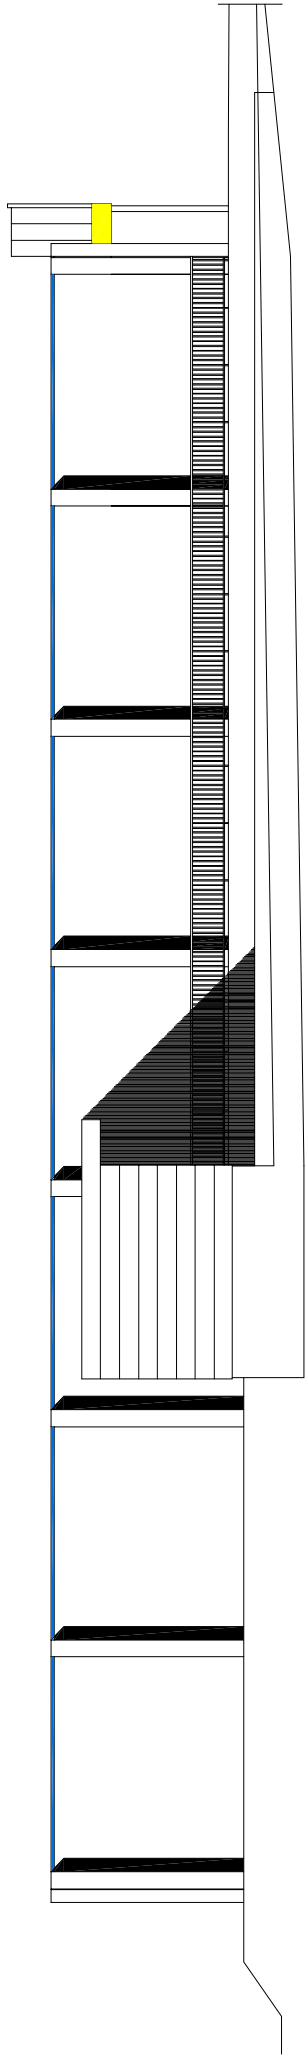


Façade Arrière

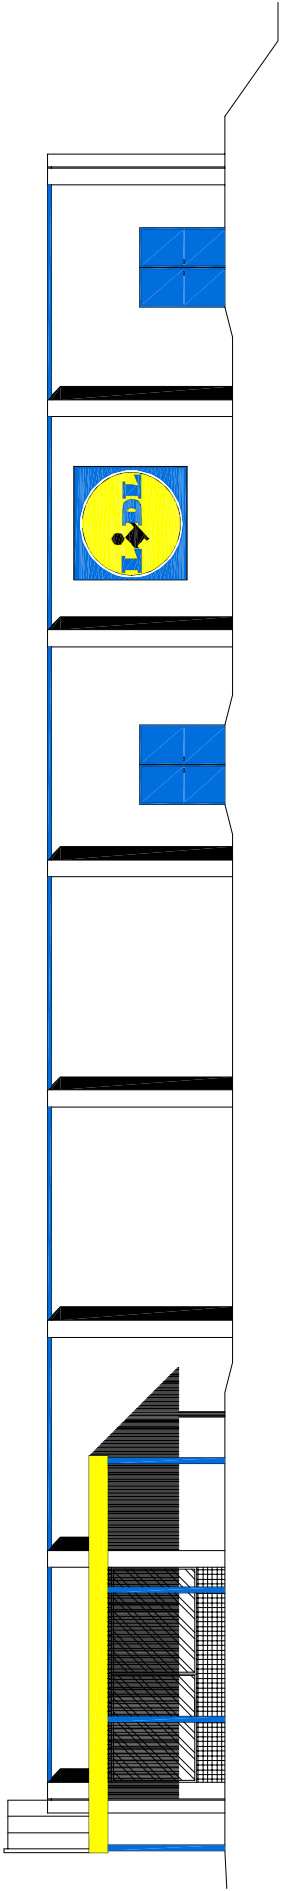


Façade Principale

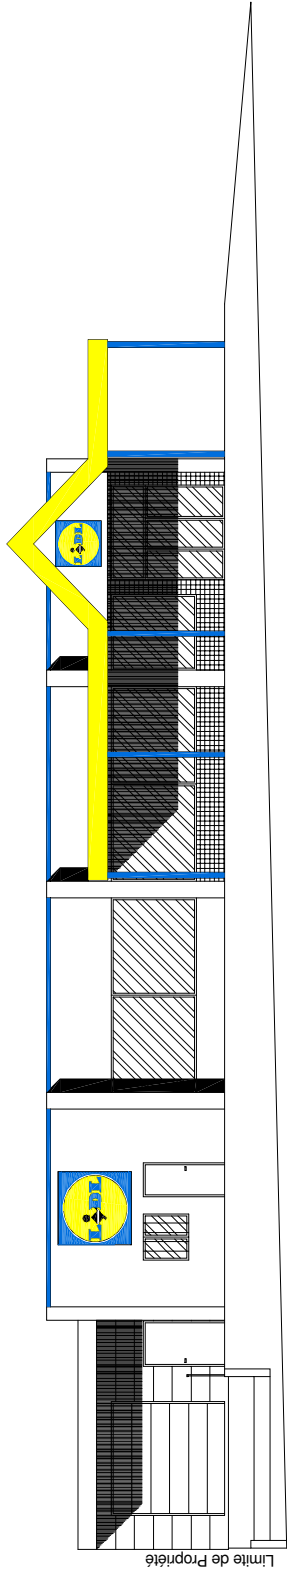

Pignon Gauche

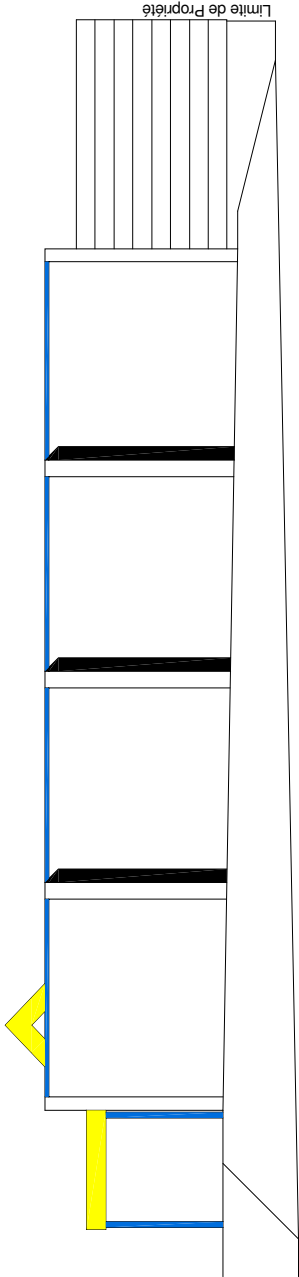

Pignon Droit

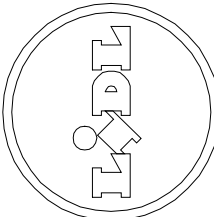FACADES ACTUELLES	ind. 0	ESQUISSE	Echelle : 1 / 200 Le 03.11.2010	N/Réf. 2010 ME	
SARL JLM SERVICES 3, rue de Villebon 91160 SAULX LES CHARTREUX Tél. 01.64.54.86.88 Fax. 01.64.54.98.70 e-mail : contact@jlm-services.com		MEHUN SUR YEVRE Avenue Raoul Aladenise Agrandissement de locaux commerciaux Département du cher (18)			
		SNC LIDL - Direction Régionale RENNES PARC D'ACTIVITES BEAUGE 2 35 340 LIFFRE Tél. 02.23.25.50.61/ Fax. 02.23.25.50.89			