


PC MODIFICATIF

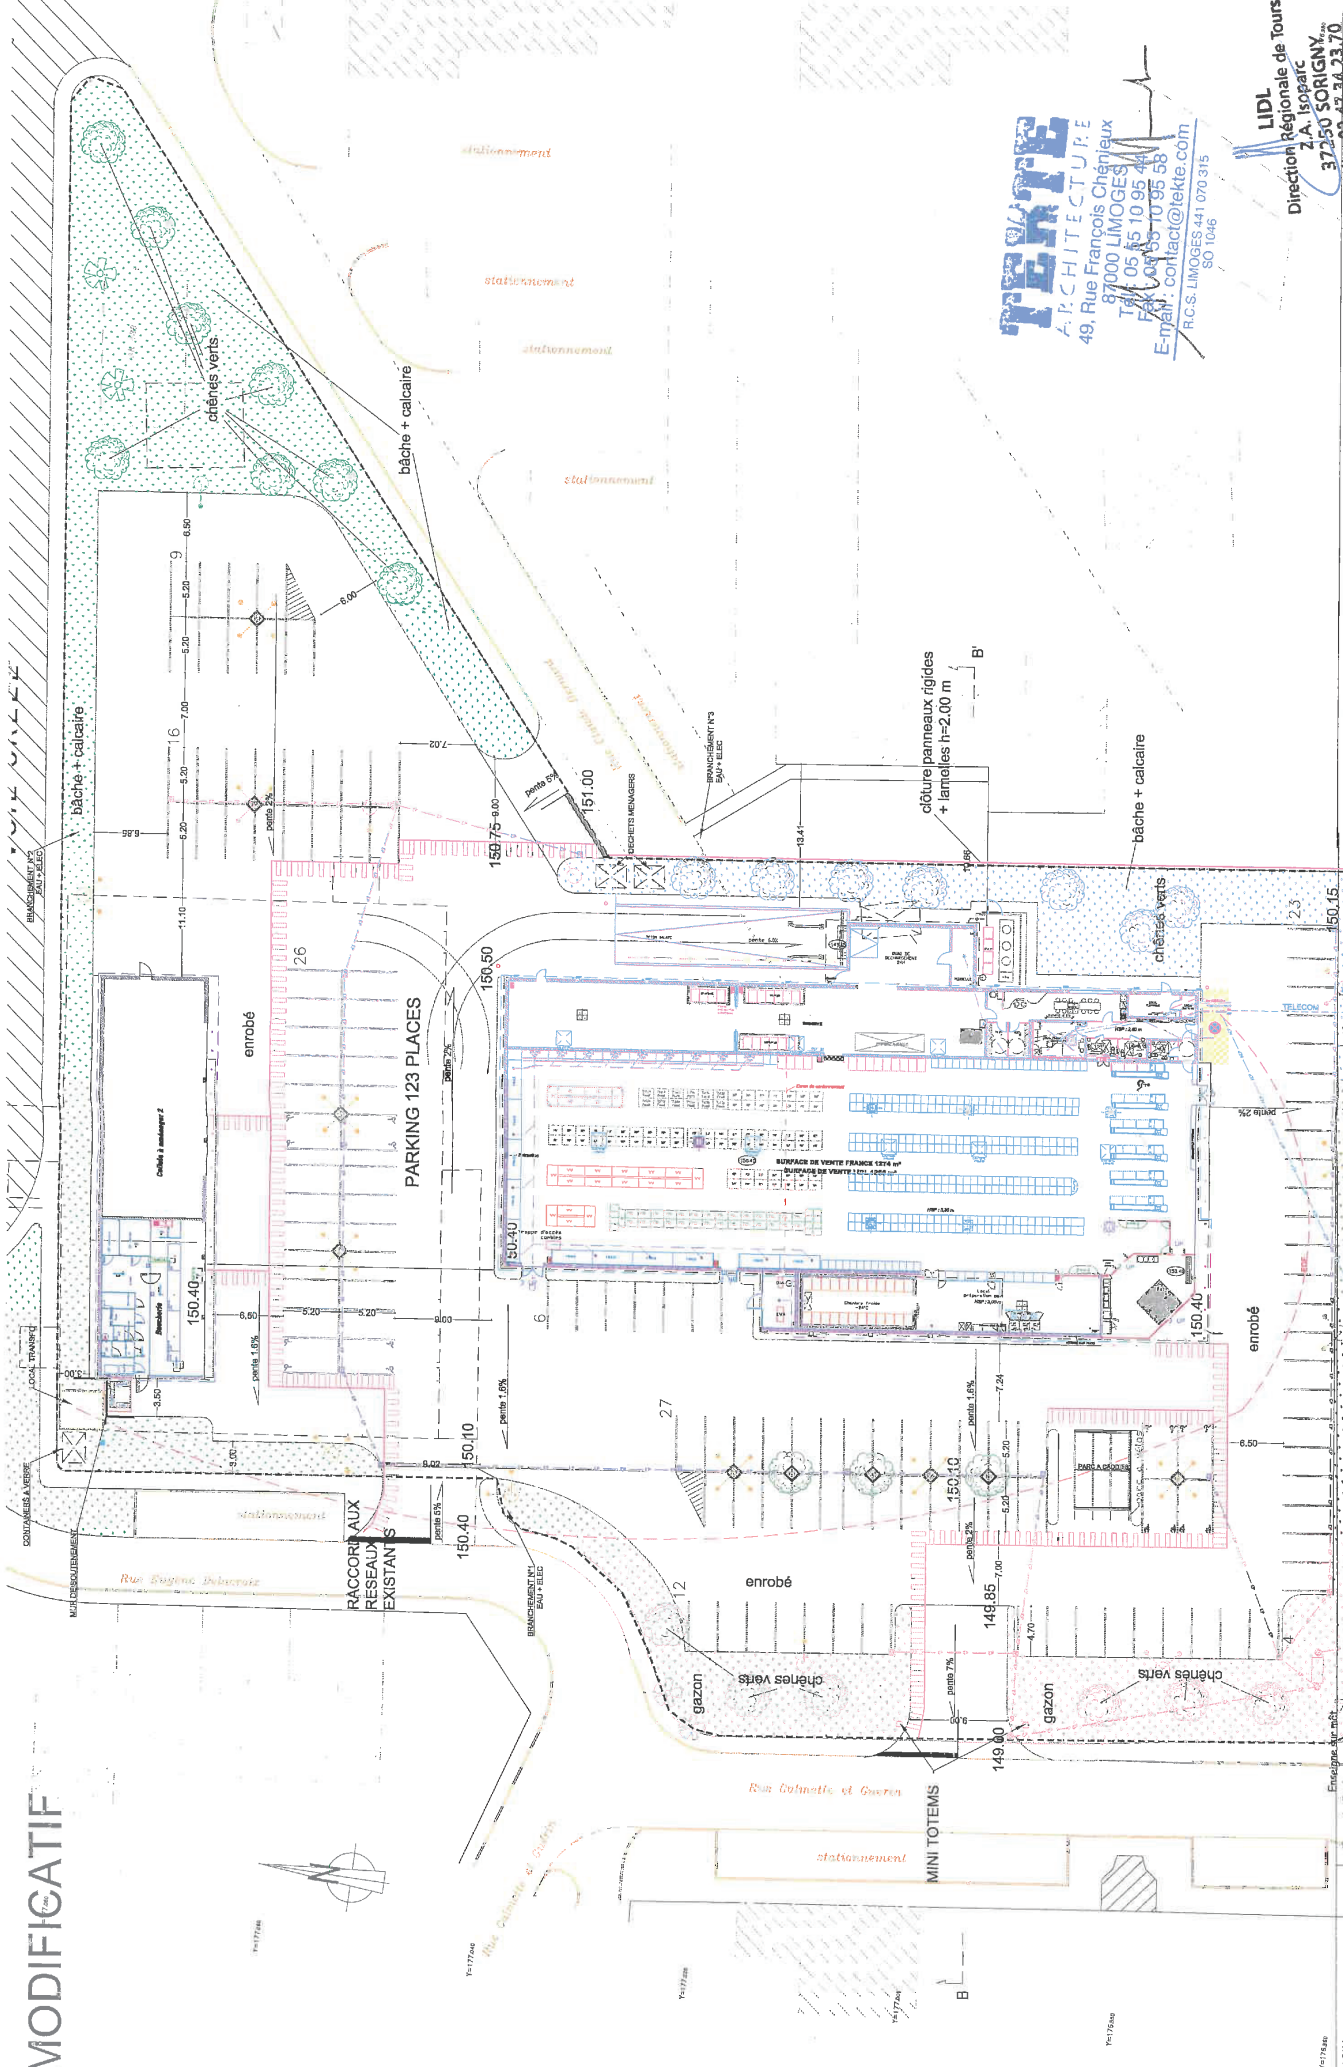

TEKTE
 ARCHITECTURE
 49, Rue François Chénieux
 87000 LIMOGES
 Tél : 05 45 10 95 44
 Fax : 05 45 10 95 58
 E-mail : contact@tekte.com
 R.C.S. LIMOGES 441 070 315
 80 1046

LIDL
 Direction Régionale de Tours
 Z.A. Isoptic
 37250 SORIGNY
 Tél : 02 47 24 23 70
 Fax : 02 47 24 23 99

DATE :
 ÉCHELLE : 1/500 ème
 ARCHITECTE :
 48 rue François Chénieux 87000 Limoges
 T 05 55 10 95 44 F 05 55 10 95 58

Type de Surface	Surface	Nombre	Remarque
6. Surface des espaces verts	2226.30	128	
7. Surface des VRD	5695.00	6	
8. Emprise au sol	2197.00	2	
RACCORD AUX RESEAUX			
1. Nombre de places de parking			
2. Surfaces du parking couvert			
3. Surface du parking non couvert			
4. Surface de l'aire de circulation du camion (contenant pour les projets dans la région administrative de l'île de France)			
5. Circulation famille			
6. Surface de vente réglementaire			
7. Surface de vente de plancher (article R1112.2 du Code de l'urbanisme)			
8. Surface de vente LIDL			

MAGASIN :
 Reconstruction d'un magasin LIDL
 Rue Eugène Delacroix
 38200 ARGENTON SUR CREUSE

DR :
 DR-16-SORIGNY
 ZAC Isoptic de Touraine
 37250 SORIGNY

DESIGNATION :
Pian masse
 D.C.A.C

INDICE :