


LEGENDE MURS	
	Murs extérieurs: 35cm Porotherm coef isolation 0,16 1,5cm enduit inter. 2 cm enduit extér.
	Parement BRIQUES
	Murs intérieurs: Porotherms NF CF 2h 20cm (normis WC 15cm) enduits dans: les locaux sociaux local poubelles
0,00 niveau sol fini = 9,50 Géométre	

LEGENDE INCENDIE	
	Boîtier alarme incendie
	Commande de désenfumage
	RIA
	Exutoire des fumées
	PAC Pompe à Chaleur ELEC
	Diffuseur plafond
	Diffuseur mural

LEGENDE SURFACES LIDL	
FONCIER: 12250m ² env.	
PROJECTIONS: 48m x 24m	
48m x 24m x 4,90+4,91	
+2,76+2,81+2,77	
PARKING: 3525m ²	
cpis rampe livraison pour 84 places	
ESPACES VERTS: 7200m ²	
BATI SHOB: 1620m ²	
BATI SHON: 1565m ²	
SURFACE DE VENTE: 993m ² - 5 Allées - 380ml	
LOCAUX SOCIAUX: 75m ²	
RESERVE: 195m ² cpis CF	
QUAI: 60m ²	

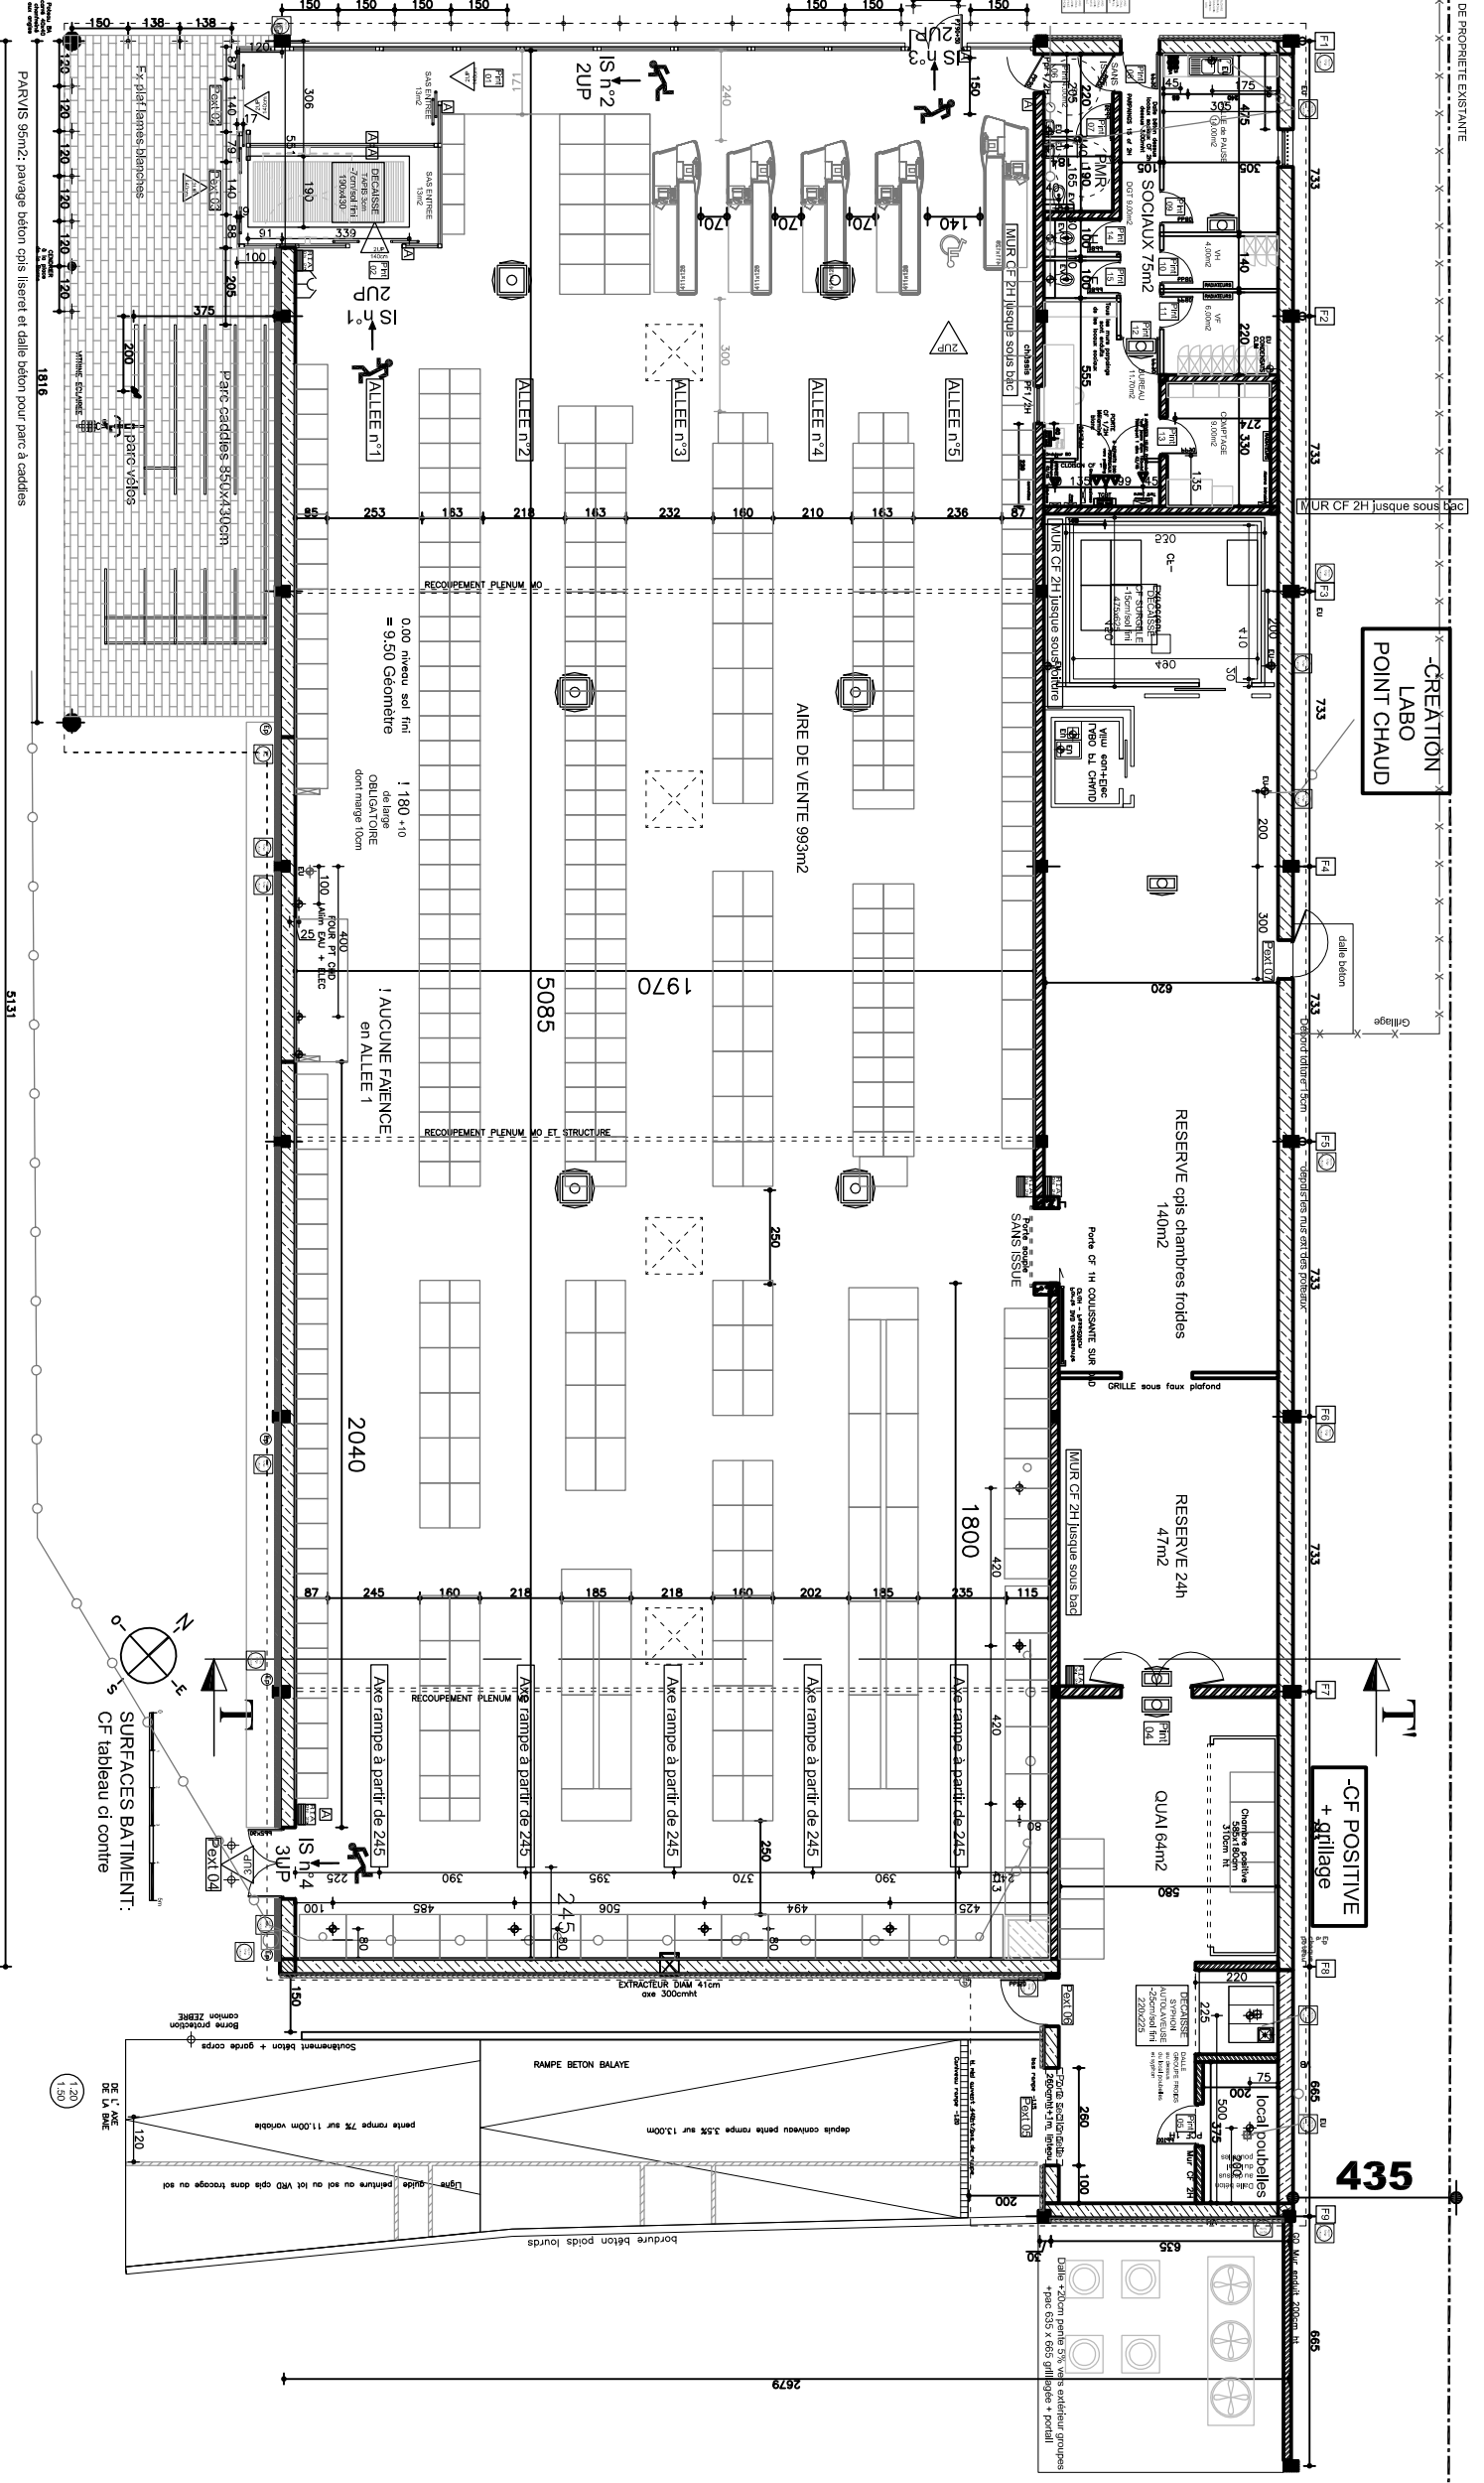

PROJET PLAN du REZ de CHAUSSEE éch: 1/200 (1cm plan = 2,00m réel)

Maitre de l' ouvrage:
SNC LIDL
35 rue Charles Peguy BP 32
67039 Strasbourg Cedex

Ref: 91001

PROJET plan INTERIEUR
Construction d' un magasin 120 rue J Jaurès 59278 ESCAUTPONT

DOE-au-27-07-2011

FABRIK ARCHITECTES BUREAUX: 27 rue SALEMBIER 59700 MARCQ-en-BAROEUL T:03-20-05-03-84 F:03-20-05-03-85 - fabrikarchitectes@yahoo.fr

Plans des principes FABRIK se reporter aux plans DOE des entrepreneurs (VRD, GO, ELEC,...).

P3

Projet