

**LEGENDE V.R.D.**

Arbres plantés:  
- Frênes  
- Cerisiers à fleurs  
(noyé d'un e)

Arbre existant

Pavage ouvert

Espaces verts pelouse sans entretien

0,95 niveau projeté

0,50 niveau existant

0,00=sol fini bâti = 9,50 Géomètre

**LEGENDE ACCESSIBILITE PLAN MASSE**

Cheminements PMR

Marguage sol contrasté

Largueur minit 1,40m

Dévers Intérieur à 2%

Pente Intérieure à 4%

Place PMR


Marguage sol coloré

Signalisation verticale

Zone horizontale de: 3,30x5,00m

+1,40x3,30m avec dévers Int à 2%

**PLAN MASSE éch: 1/500 (1cm plan = 5,00m réel)**

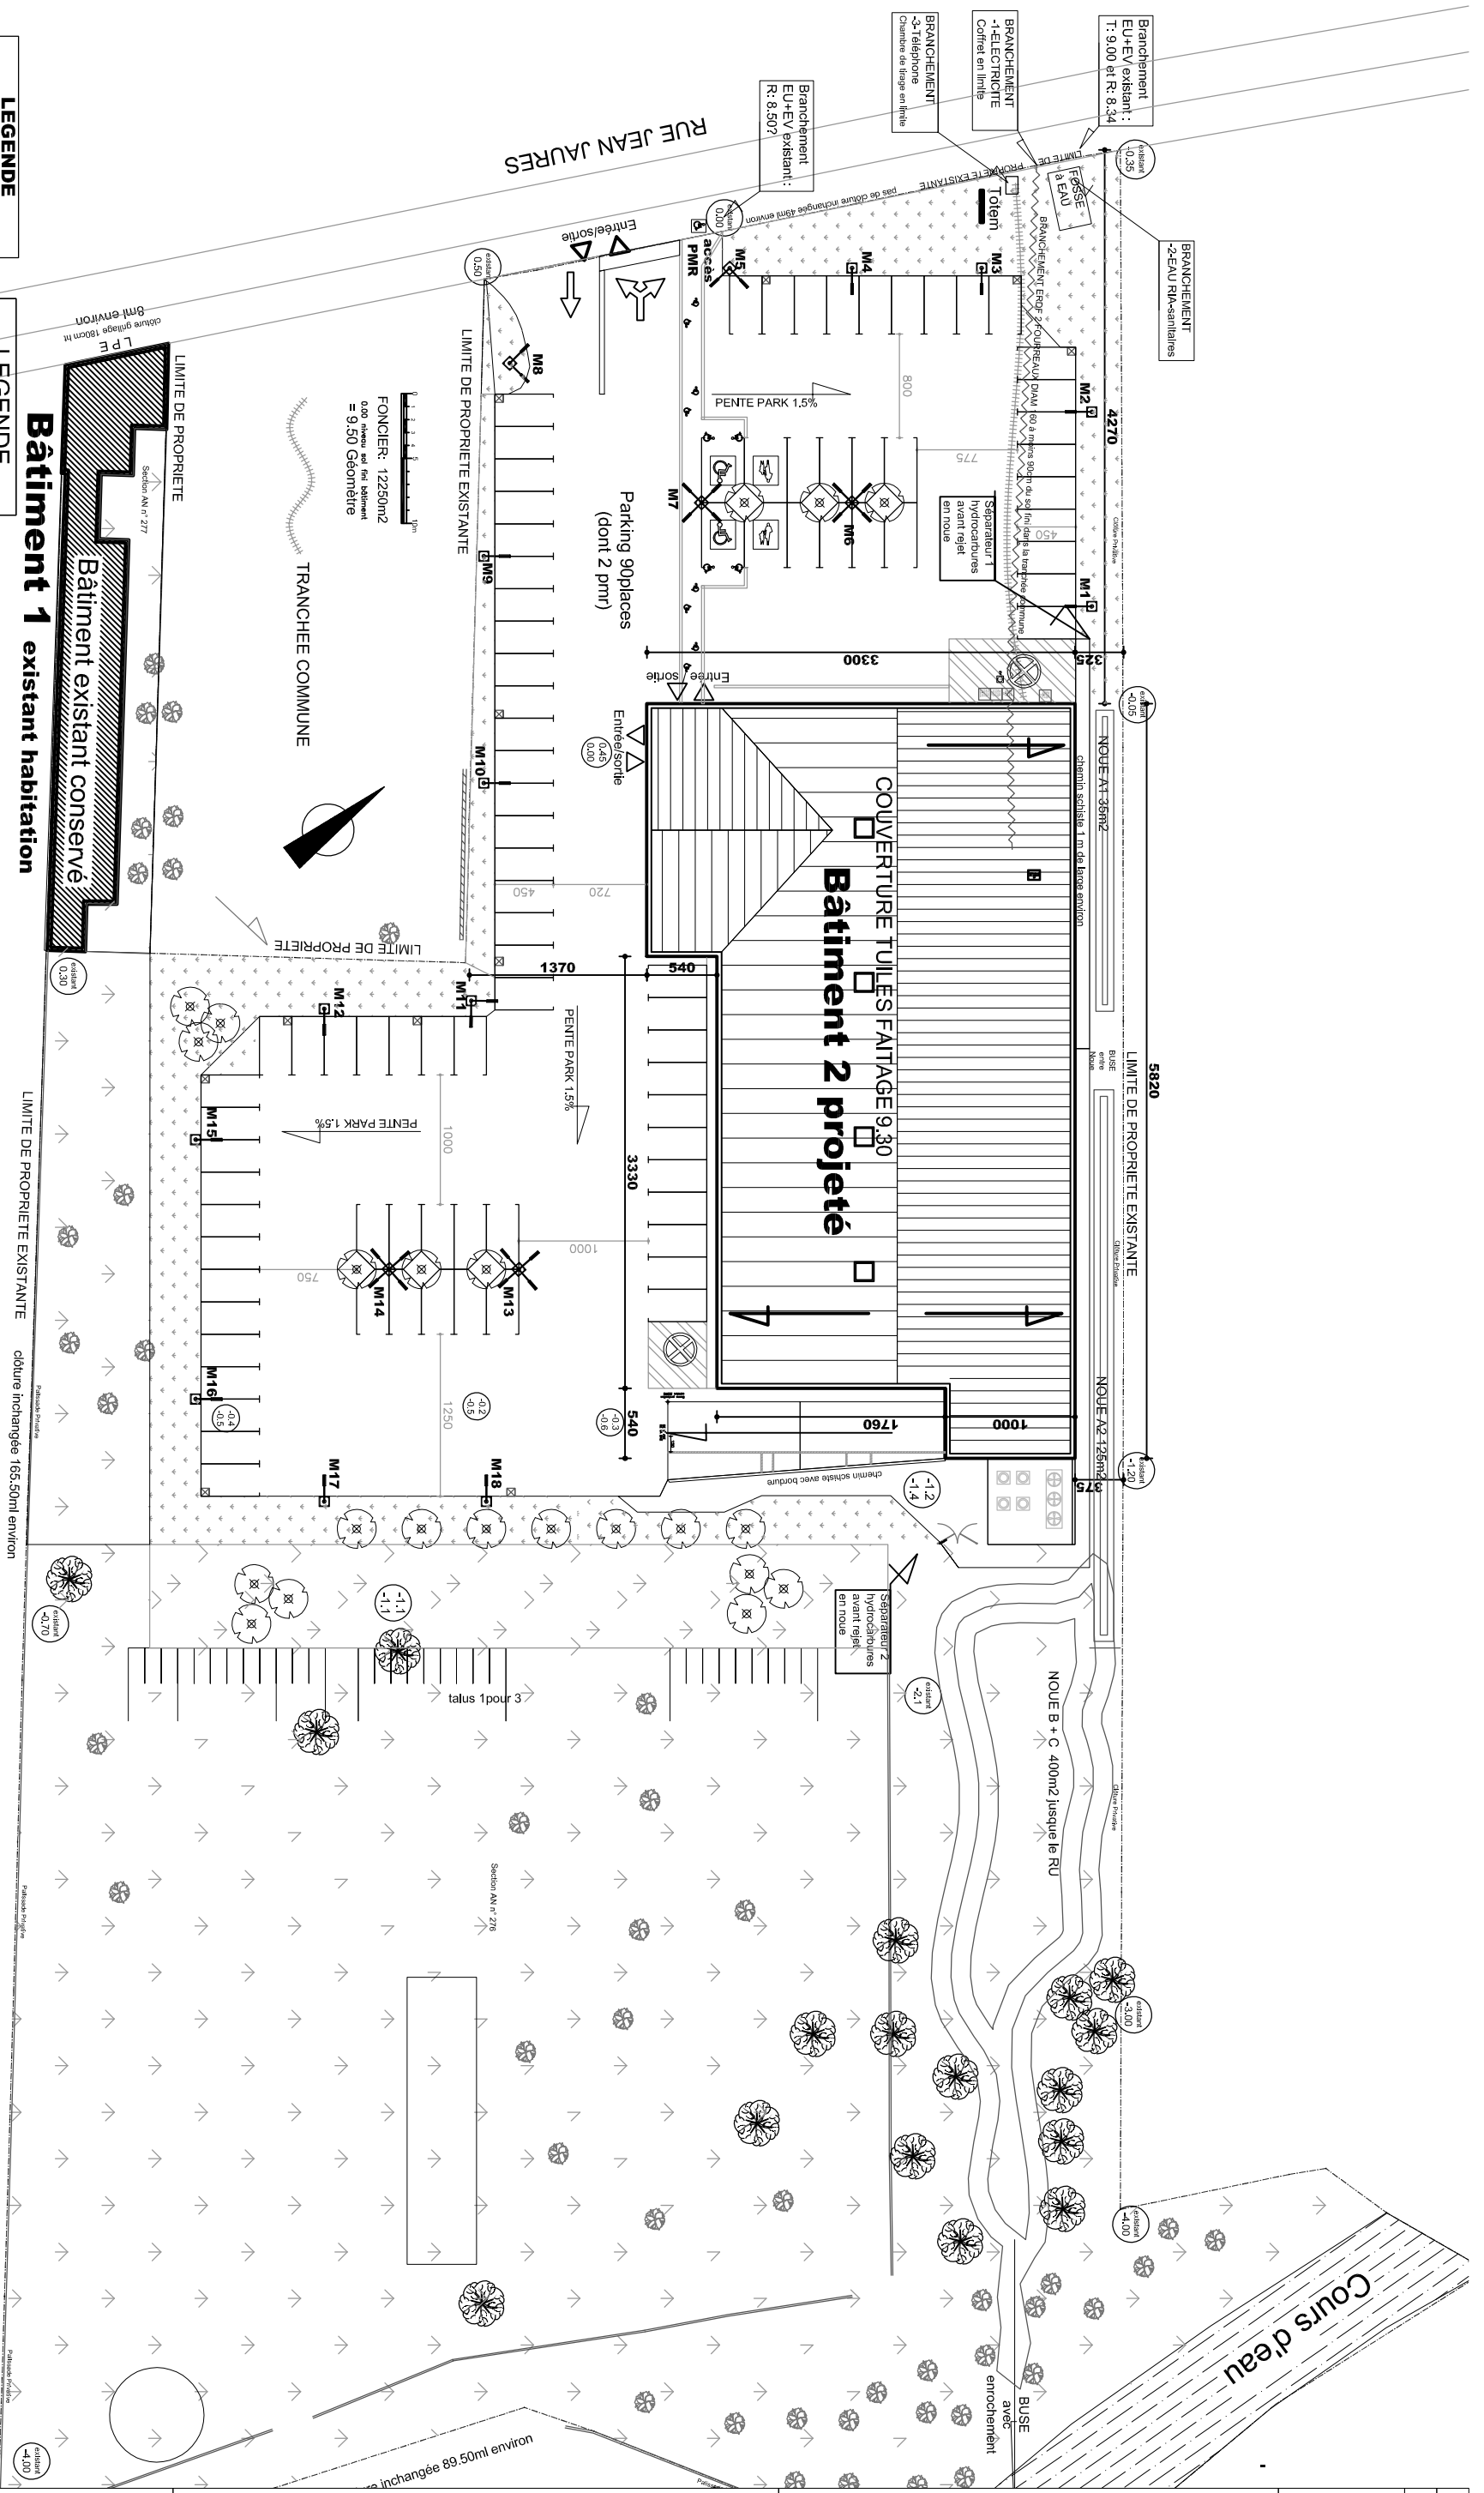

Maitre de l' ouvrage:  
**SNC LIDL**  
35 rue Charles Peguy BP 32  
67039 Strasbourg Cedex

Ref: 91001

**PROJET plan MASSE**

DOE-au-27-07-2011

**Construction d' un magasin 120 rue J Jaurès 59278 ESCAUTPONT**

**P2**  
Projet

FABRIK ARCHITECTES BUREAUX: 27 rue SALEMBIER 59700 MARCQ-en-BAROEUL T:03-20-05-03-84 F:03-20-05-03-85 - fabrikarchitectes@yahoo.fr

Plans des principes FABRIK se reporter aux plans DOE des entreprises (VRD, GO, ELEC,...).